


- renvooi
- baksteen
 - gewapend beton
 - hout
 - strobaal
 - isolatie
 - OSB plaat
 - gipsvezelplaat/cempanel
 - PS-isolatie
 - multiplex
 - stucwerk
 - stroleem
 - natuursteen
 - cementdekvloer
 - maaiveld
-
- nooduitgang
 - centrale verwarming C.V.
 - optrede o
 - aantrede a
 - maaiveld mv
 - PEIL P
 - natuurlijke ventilatie NV
 - ontluchting riolering ol
 - rookgasafvoer C.V. RG
 - mechanische ventilatie MV
 - hemelwaterafvoer HWA
 - rookmelder R.M.
 - warm water W.W.
 - deur te openen zonder sleutel \$
 - noodverlichting op noodstroom

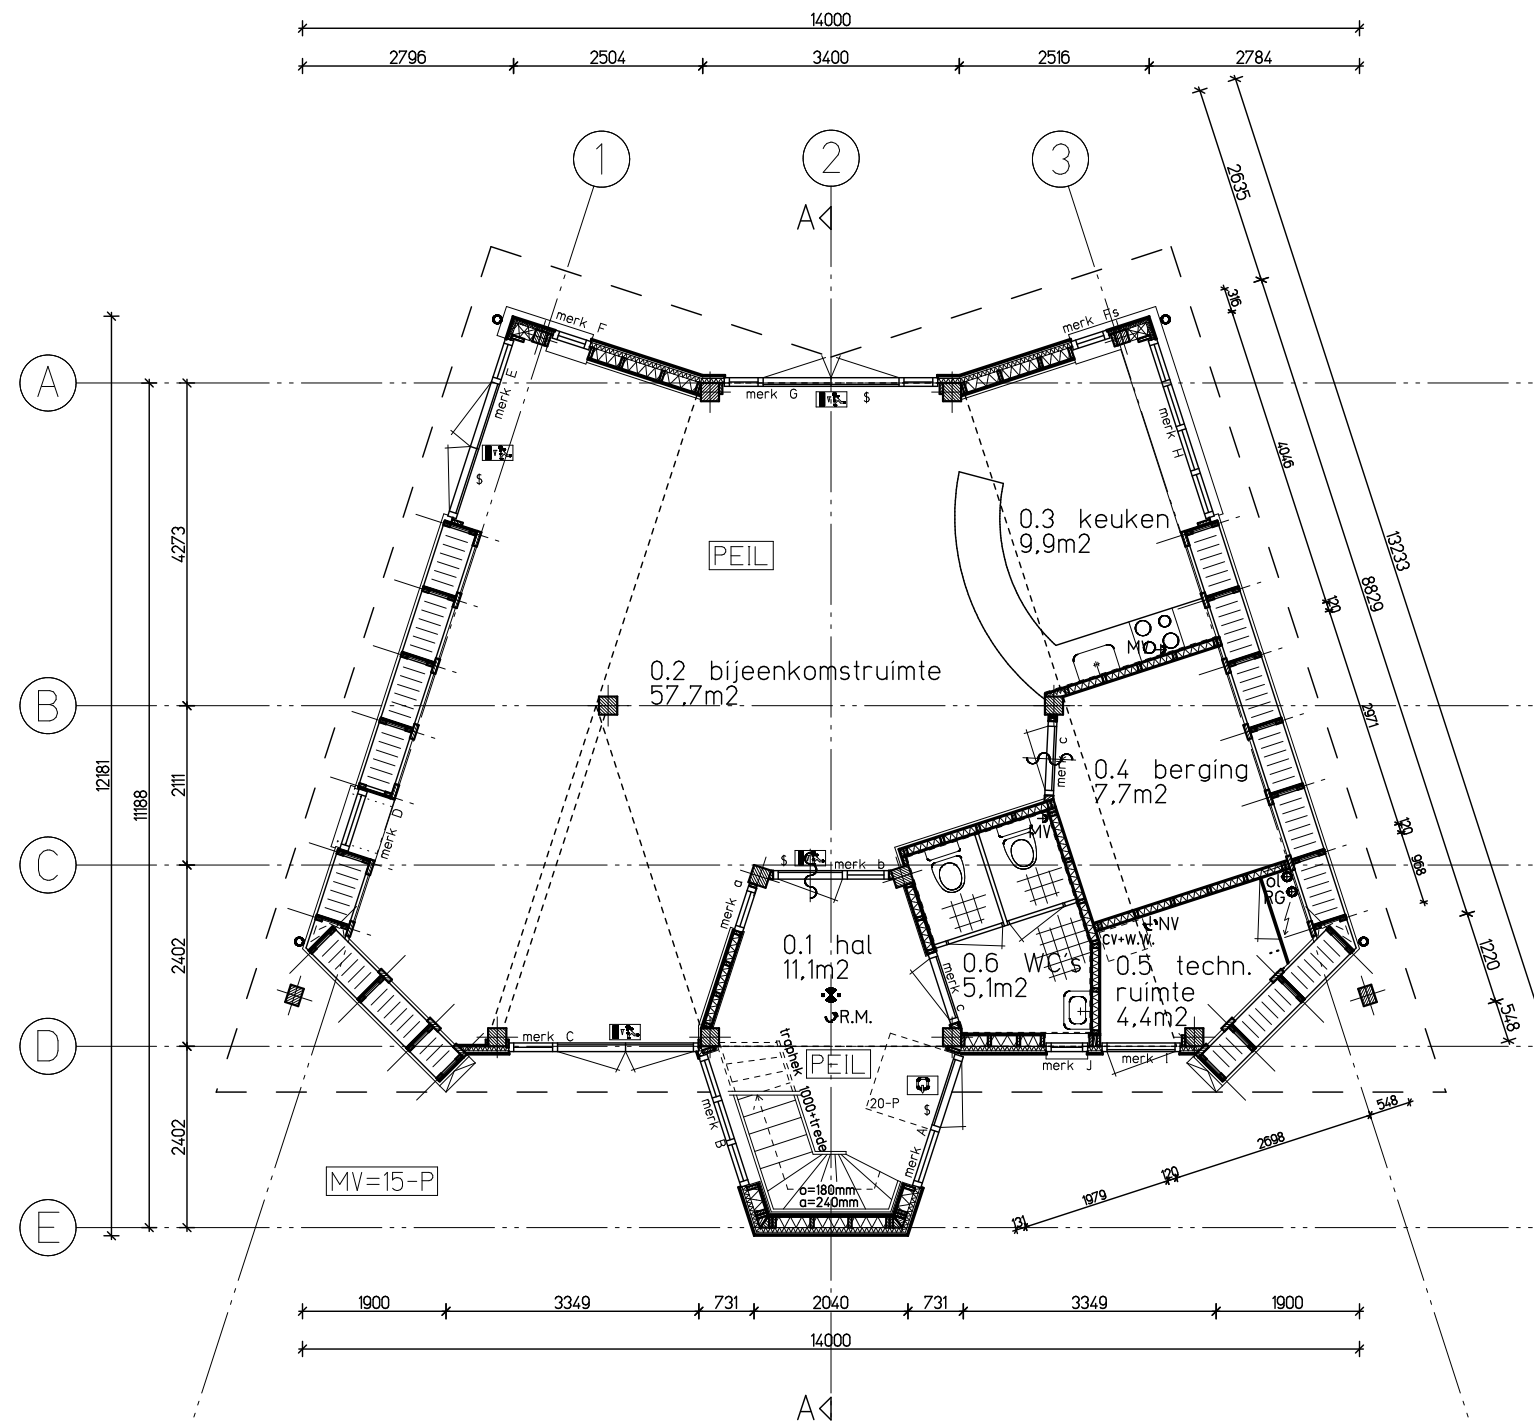

DE BUITENKANS ALMERE

0204-K57

Buurthuis

1: 100

05-04-2004
11-05-2004

bouwvoorbereiding

plattegrond begane grond

B 1.0

Snelliuspad 33 3817 TN Amersfoort T: (033) 479 33 33 F: (033) 479 35 55 E: info@ortanova.nl

This document was created with Win2PDF available at <http://www.daneprairie.com>.
The unregistered version of Win2PDF is for evaluation or non-commercial use only.